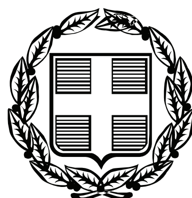


ΕΦΗΜΕΡΙΣ ΤΗΣ ΚΥΒΕΡΝΗΣΕΩΣ

ΤΗΣ ΕΛΛΗΝΙΚΗΣ ΔΗΜΟΚΡΑΤΙΑΣ

ΤΕΥΧΟΣ ΤΕΤΑΡΤΟ **Αρ. Φύλλου 408**

31 Αυγούστου 2007

ΑΠΟΦΑΣΕΙΣ

Αριθμ. 2668

Επικύρωση καθορισμού οριογραμμών τμήματος του χειμάρρου Κρηνίδων (απο τη γέφυρα της Εθνικής Οδού Καβάλας - Δράμας μέχρι τη γέφυρα στο μέσον του οικισμού «Κρηνίδες») του Δ. Φιλίππων - Ν. Καβάλας.

Η ΠΡΟΪΣΤΑΜΕΝΗ ΤΗΣ ΔΙΕΥΘΥΝΣΗΣ
ΠΕΡΙΒΑΛΛΟΝΤΟΣ, ΧΩΡΟΤΑΞΙΑΣ ΤΗΣ ΠΕΡΙΦΕΡΕΙΑΣ
ΑΝΑΤΟΛΙΚΗΣ ΜΑΚΕΔΟΝΙΑΣ-ΘΡΑΚΗΣ

Έχοντας υπόψη:

1. Τις διατάξεις του άρθρου 5 του ν. 3010/2002 (ΦΕΚ 91/Α) «Εναρμόνιση του ν. 1650/1986 με τις Οδηγίες 97/11 Ε.Ε. και 96/61 Ε.Ε., διαδικασία οριοθέτησης και ρυθμίσεις θεμάτων για τα υδατορέματα και άλλες διατάξεις».

2. Την υπ' αριθμ. 3046/304/89 (ΦΕΚ 59Δ/3.2.1989) απόφαση του Αναπληρωτή Υπουργού Περιβάλλοντος Χωροταξίας και Δημοσίων Έργων, «Κτιριοδομικός Κανονισμός» και ειδικότερα τις διατάξεις του άρθρου 6 αυτού, σχετικά με τη δόμηση κοντά σε ρέματα, όπως ισχύει σήμερα.

3. Τις διατάξεις του ν. 2853/16.7.1922 (ΦΕΚ Α116) «Περί υδραυλικών εν γένει έργων και αστυνομεύσεως των Δημοσίων Υδάτων», όπως αυτές τροποποιήθηκαν με τις αντίστοιχες του ν.δ. 10/29.12.1923 και κωδικοποιήθηκαν από τις διατάξεις του π.δ. 18/21.3.1924.

4. Τις διατάξεις του ν. 2503/1997 (ΦΕΚ 107Α/30.5.1997) «Διοίκηση, Οργάνωση, Στελέχωση της Περιφέρειας, Ρυθμίσεις θεμάτων για την Τοπική Αυτοδιοίκηση και άλλες διατάξεις».

5. Τις οικείες διατάξεις του ν. 2690/1999 (ΦΕΚ 45Α/1999) «Κύρωση του Κώδικα Διοικητικής Διαδικασίας και άλλες διατάξεις».

6. Την υπ' αριθμ. 1096/27.3.2003 (ΦΕΚ 393/Β/4.4.2003) Απόφαση του Γενικού Γραμματέα περιφέρειας Α.Μ.-Θ. «Μεταβίβαση αρμοδιοτήτων σε προϊσταμένους Δ/νσεων και Τμημάτων της Π.Α.Μ.-Θ.».

7. Το υπ' αριθμ. 07/2076/29.5.2007 (α.π. ΔΙ.ΠΕ.ΧΩ. 2668/31.5.2007) έγγραφο της Δ/νσης Τεχνικών Υπηρεσιών Ν. Καβάλας με το οποίο διαβιβάστηκε στην Υπηρεσία μας η μελέτη οριοθέτησης τμήματος του χειμάρρου Κρηνίδων του Δ. Φιλίππων του Ν. Καβάλας.

8. Το Απόσπασμα πρακτικού της 7ης/2007 συνεδρίασης του Δημοτικού Συμβουλίου του Δήμου Φιλίππων, κατά την οποία αποφασίστηκε ομόφωνα η έγκριση (αριθμός απόφασης 75/2007) της παραπάνω μελέτης οριοθέτησης.

9. Την υδραυλική μελέτη για την οριοθέτηση τμήματος του χειμάρρου που αναφέρεται στο θέμα και την οριζοντιογραφία που τη συνοδεύει (αριθμ. σχεδίου Ο.Ρ.Κ.-01, κλίμακα 1:500), όπως ελέγχθηκαν και θεωρήθηκαν από τη Δ/νση Τεχνικών Υπηρεσίων Ν. Καβάλας και από τα οποία προκύπτει ότι οι προτεινόμενες οριογραμμές ανταποκρίνονται σε πλημμυρική παροχή για περίοδο αναφοράς Τ=100 έτη, αποφασίζουμε:

Επικυρώνουμε τις καθορισθείσες οριογραμμές τμήματος του χειμάρρου Κρηνίδων του Δ. Φιλίππων - Ν. Καβάλας, απο τη γέφυρα της Εθνικής Οδού Καβάλας - Δράμας μέχρι τη γέφυρα στο μέσον του οικισμού, στο ύψος του Δημαρχιακού Μεγάρου, όπως φαίνονται στην οριζοντιογραφία υδραυλικής επίλυσης και προτεινόμενων οριογραμμών κλίμακας 1:500 (αριθμ. σχεδίου Ο.Ρ.Κ -01) που συντάχθηκε από τον Διπλ. Τοπογράφο Μηχανικό Δημήτριο Τασσόπουλο, όπως αυτή ελέγχθηκε και θεωρήθηκε από τη Δ/νση Τεχνικών Υπηρεσιών Ν. Καβάλας.

Από τις διατάξεις της παρούσας Απόφασης δεν προκύπτουν δαπάνες οι οποίες βαρύνουν τον Κρατικό Προϋπολογισμό.

Η ισχύς της απόφασης αυτής αρχίζει από την ανωτέρω δημοσίευση.

Η απόφαση αυτή μαζί με τη συνημμένη οριζοντιογραφία να δημοσιευθεί στην Εφημερίδα της Κυβερνήσεως.

Κομοτηνή, 31 Ιουλίου 2007

Η Προϊσταμένη
Διεύθυνσης
ΑΛΕΞΑΝΔΡΑ ΠΑΣΣΟΠΟΥΛΟΥ

ΕΛΛΗΝΙΚΗ ΔΗΜΟΚΡΑΤΙΑ
ΝΟΜΟΣ ΚΑΒΑΛΑΣ
ΔΗΜΟΣ ΦΙΛΙΠΠΩΝ

ΜΕΛΕΤΗ ΟΡΙΟΘΕΤΗΣΗΣ ΧΕΙΜΑΡΡΟΥ
ΚΡΗΝΙΔΩΝ

ΑΡΙΘΜΟΣ ΣΧΕΔΙΟΥ	ΘΕΜΑ
Ο.Ρ.Κ-Ο1	ΟΡΙΖΟΝΤΙΟΓΡΑΦΙΑ ΟΡΙΟΘΕΤΗΣΗΣ
ΚΛΙΜΑΚΑ	
1: 500	

ΘΕΩΡΗΘΗΚΕ ΑΠΟΦΑΣΗ ΤΗΣ Δ/ΝΣΗΣ ΠΕ.ΧΩ. Κομοτηνή 31/07/07 Η Προϊσταμένη ΔΙ.ΠΕ.ΧΩ.

Ο Συντάξας την τοπογραφική αποτύπωση	Ημερομηνία	
ΔΗΜΗΤΡΙΟΣ ΤΑΣΣΟΠΟΥΛΟΣ Τοπογράφος Μηχανικός	ΔΕΚΕΜΒΡΙΟΣ 2006	ΤΑΣΟΠΟΥΛΟΣ Ι. ΔΗΜΗΤΡΙΟΣ ΔΙΠΛ. ΑΓΡΟΝΟΜΟΣ ΤΟΠΟΓΡΑΦΟΣ ΜΗΧ. ΜΕΛΟΣ Τ.Ε.Ε. ΑΡΙΘ. ΜΗΤΡΩΟΥ 53181 Ερ. Σταυρού 34 ΚΑΒΑΛΑ ΑΦΜ 030862884 ΔΟΥ Β' Καβάλας

Ο Συντάξας την υδρογεωλογική μελέτη	Ημερομηνία	Σφραγίδα
ΑΓΓΕΛΟΣ ΑΓΓΕΛΟΥΔΗΣ Πολιτικός Μηχανικός	ΔΕΚΕΜΒΡΙΟΣ 2006	ΑΓΓΕΛΟΣ Π. ΑΓΓΕΛΟΥΔΗΣ ΔΙΠΛ. ΠΟΛΙΤΙΚΟΣ ΜΗΧΑΝΙΚΟΣ-ΑΠΘ Μέλος ΤΕΕ - ΑΜ 17732 65403 ΚΑΒΑΛΑ

ΟΝΟΜΑ	ΙΔΙΟΤΗΤΑ	ΥΠΟΓΡΑΦΗ	ΗΜΕΡΟΜΗΝΙΑ
ΕΛΕΓΧΘΗΚΕ ΓΙΩΡΓΟΣ ΜΟΥΜΤΖΗΣ τοπ. μηχ.	ΕΠΙΒΛΕΨΗ		20 ΔΕΚ 2006
ΘΕΩΡΗΘΗΚΕ ΔΗΜ. ΦΛΩΡΟΣ τοπ. μηχ.	ΠΡΟΪΣΤΑΜΕΝΟΣ		20 ΔΕΚ 2006

ΥΠΟΜΝΗΜΑ

ΟΙΚΟΔΟΜΙΚΗ ΓΡΑΜΜΗ
ΑΞΟΝΑΣ ΧΕΙΜΑΡΡΟΥ
ΓΡΑΜΜΗ ΟΡΙΟΘΕΤΗΣΗΣ ΧΕΙΜΑΡΡΩΝ
+20.Β ΚΟΡΥΦΗ ΓΡΑΜΜΗΣ ΟΡΙΟΘΕΤΗΣΗΣ

Χρησιμοποιείται το Σύστημα Αναφοράς της Τοπογραφικής υπηρεσίας του Υπουργείου ΓΕΩΡΓΙΑΣ με τα παρακάτω χαρακτηριστικά:
ΠΡΟΒΟΛΗ: ΗΑΤΤ
Φ= 41.15
Λ= 0.45

Η εξάρτηση έγινε από τα παρακάτω τριγωνομετρικά σημεία,

o	ΠΡΟΦΗΤΗΣ ΗΛΙΑΣ	(ΤΥ)	X = -10335.43	Y = -25985.28
o	ΤΟΥΜΠΑ	(ΓΥΣ)	X = -18167.34	Y = -26137.08
o	ΘΥΜΩΔΕΣ	(ΓΥΣ)	X = -15091.38	Y = -22019.78
o	ΚΑΛΥΒΕΣ	(ΤΥ)	X = -15791.65	Y = -25907.02


ΕΛΕΓΧΘΗΚΕ	Η Προϊσταμένη τμήματος εκτέλεσης έργων	ΘΕΩΡΗΘΗΚΕ Ο Προϊστάμενος Δ.Τ.Υ. Ν.ΚΑΒΑΛΑΣ
ΚΑΒΑΛΑ 20/12/2006	ΚΑΒΑΛΑ 20/12/2006	ΚΑΒΑΛΑ 20/12/2006
ΓΕΩΡΓΙΟΣ ΚΥΠΡΑΙΟΣ Τοπογράφος Μηχανικός	ΣΟΥΛΤΑΝΑ ΜΑΥΡΙΔΟΥ Τοπογράφος Μηχανικός	ΕΥΣΤΡΑΤΙΟΣ ΚΑΛΠΑΚΙΔΗΣ Μηχανικός


Συνοδεύει την υπ. αριθμ. 75 απόφαση του Δημοτικού Συμβουλίου Δήμου ΦΙΛΙΠΠΩΝ

ΘΕΩΡΗΘΗΚΕ
ΓΕΩΡΓΙΟΣ Κ. ΤΣΑΤΑΝΙΔΗΣ
ΔΗΜΑΡΧΟΣ
ΔΗΜΟΥ ΦΙΛΙΠΠΩΝ

ΕΘΝΙΚΟ ΤΥΠΟΓΡΑΦΕΙΟ
Για τεχνικούς λόγους στο σχεδιάγραμμα έγινε σμίκρυνση, κατά ποσοστό, 38%

ΑΡΧΑΙΟΛΟΓΙΚΟΣ ΧΩΡΟΣ

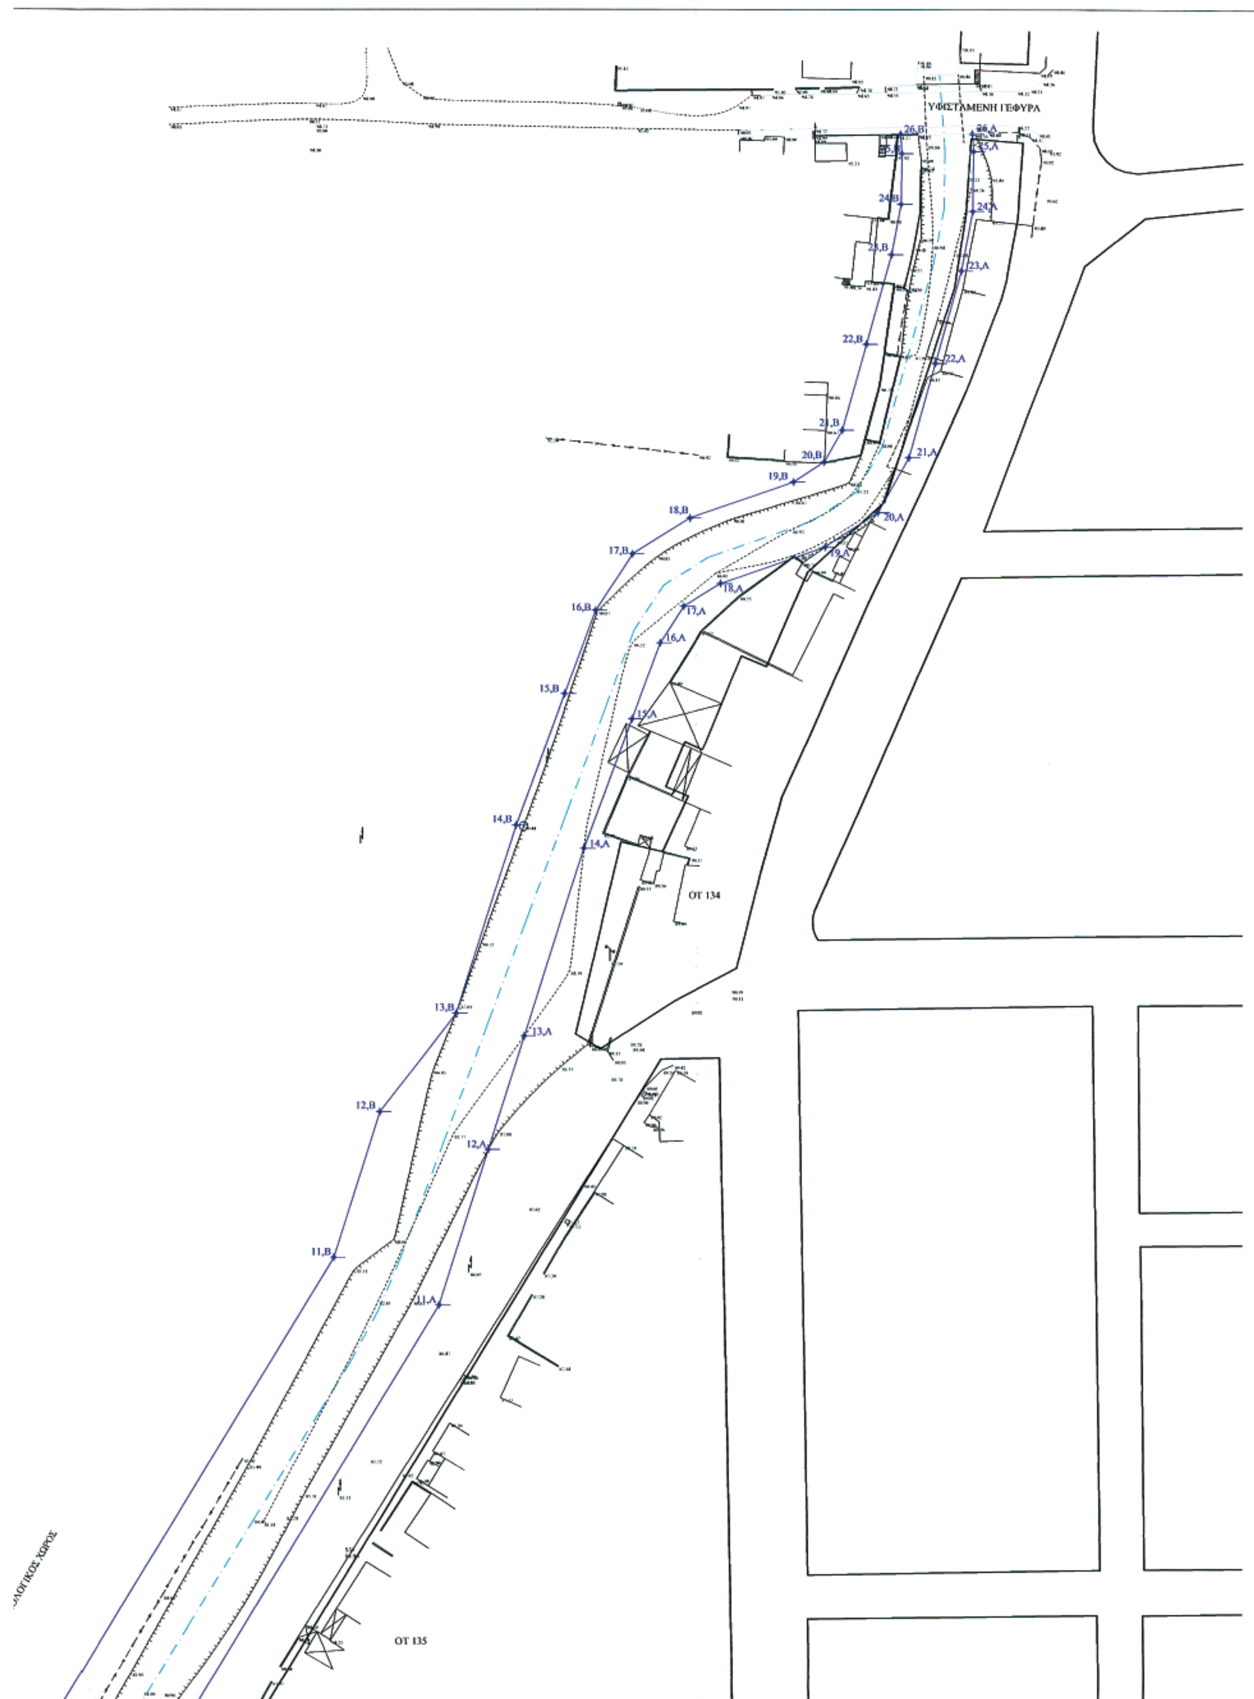
ΥΦΙΣΤΑΜΕΝΗ ΓΕΦΥΡΑ
26,Β
26,Α
25,Α
24,Β
24,Α
23,Β
23,Α
22,Β
22,Α
21,Β
21,Α
20,Β
20,Α
19,Β
19,Α
18,Β
18,Α
17,Β
17,Α
16,Β
16,Α
15,Β
15,Α
14,Β
14,Α
13,Β
13,Α
12,Β
12,Α
11,Β
11,Α
ΟΤ 134
ΟΤ 135

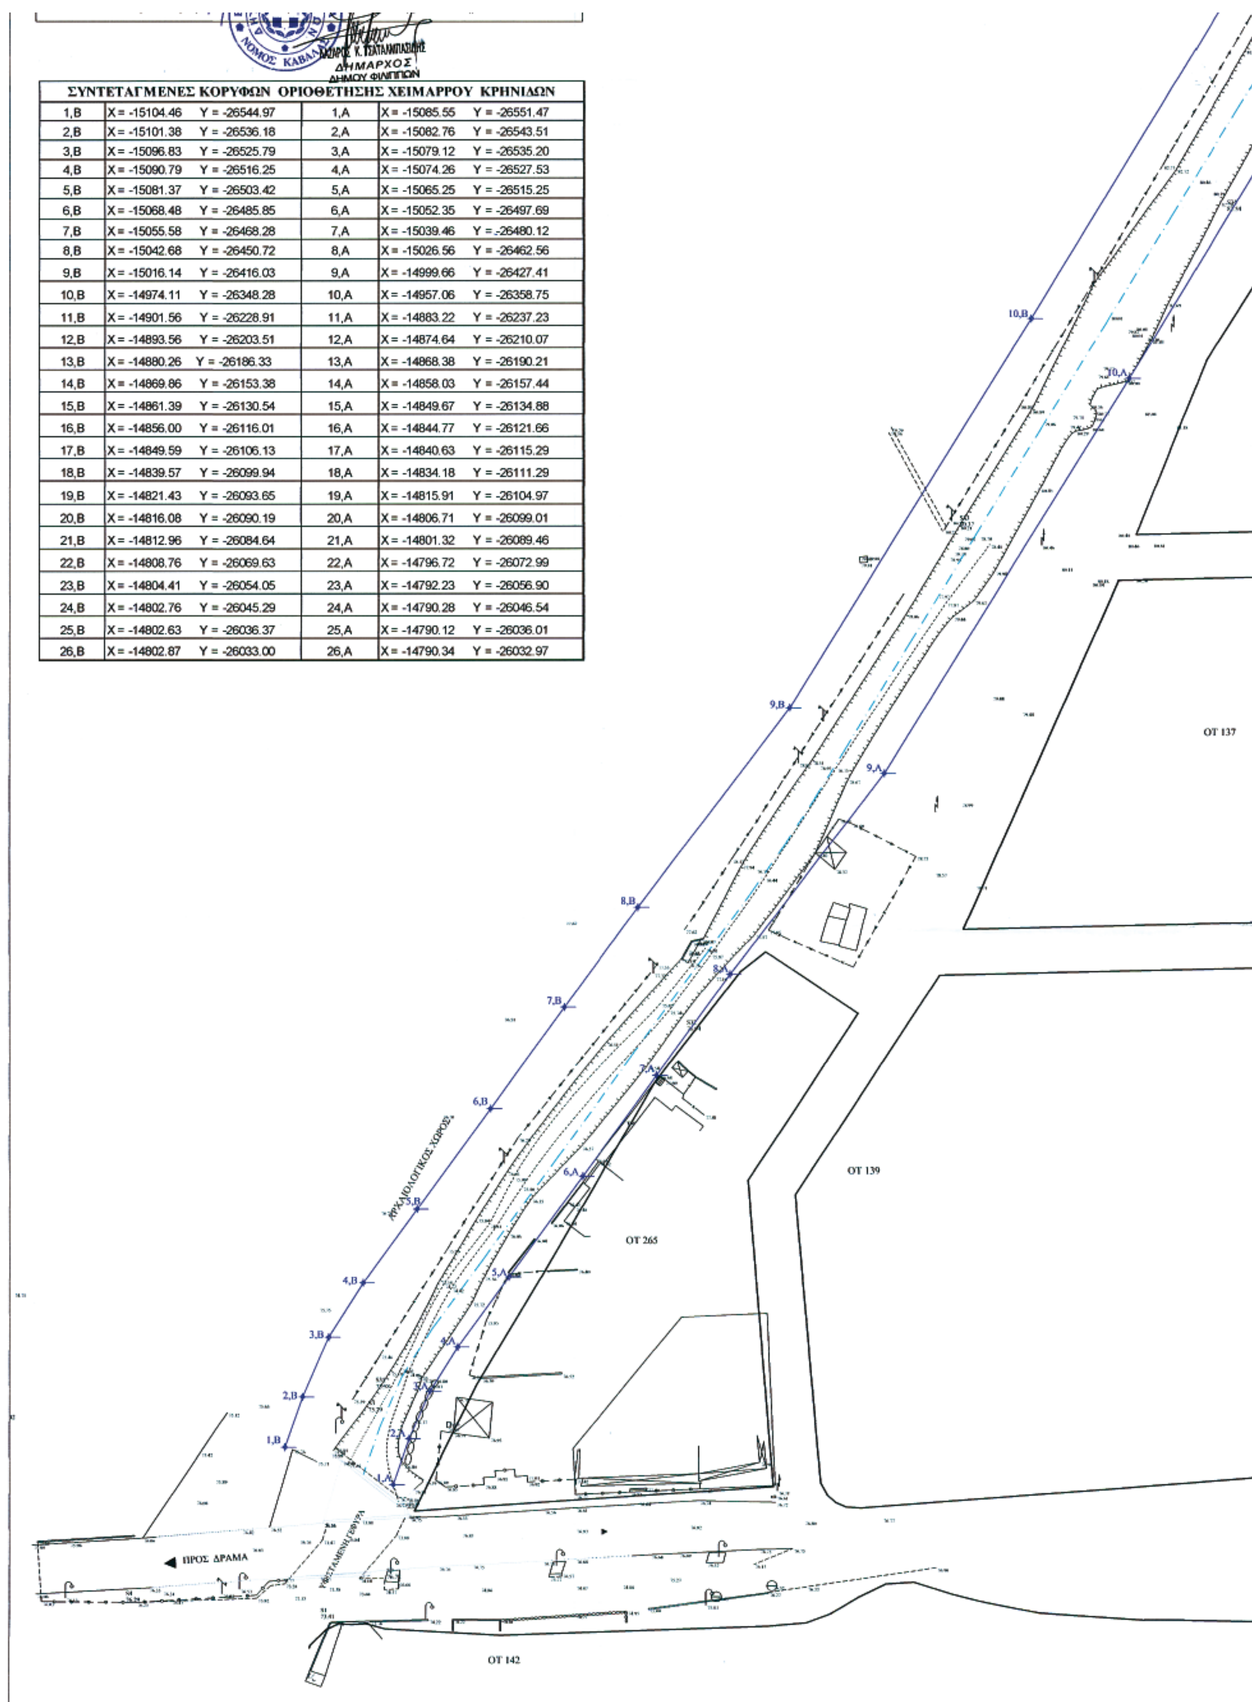

ΣΥΝΤΕΤΑΓΜΕΝΕΣ ΚΟΡΥΦΩΝ ΟΡΙΟΘΕΤΗΣΗΣ ΧΕΙΜΑΡΡΟΥ ΚΡΗΝΙΔΩΝ

1,Β	X = -15104.46	Y = -26544.97	1,Α	X = -15085.55	Y = -26551.47
2,Β	X = -15101.38	Y = -26536.18	2,Α	X = -15082.76	Y = -26543.51
3,Β	X = -15096.83	Y = -26525.79	3,Α	X = -15079.12	Y = -26535.20
4,Β	X = -15090.79	Y = -26516.25	4,Α	X = -15074.26	Y = -26527.53
5,Β	X = -15081.37	Y = -26503.42	5,Α	X = -15065.25	Y = -26515.25
6,Β	X = -15068.48	Y = -26485.85	6,Α	X = -15052.35	Y = -26497.69
7,Β	X = -15055.58	Y = -26468.28	7,Α	X = -15039.46	Y = -26480.12
8,Β	X = -15042.68	Y = -26450.72	8,Α	X = -15026.56	Y = -26462.56
9,Β	X = -15016.14	Y = -26416.03	9,Α	X = -14999.66	Y = -26427.41
10,Β	X = -14974.11	Y = -26348.28	10,Α	X = -14957.06	Y = -26358.75
11,Β	X = -14901.56	Y = -26228.91	11,Α	X = -14883.22	Y = -26237.23
12,Β	X = -14893.56	Y = -26203.51	12,Α	X = -14874.64	Y = -26210.07
13,Β	X = -14880.26	Y = -26186.33	13,Α	X = -14868.38	Y = -26190.21
14,Β	X = -14869.86	Y = -26153.38	14,Α	X = -14858.03	Y = -26157.44
15,Β	X = -14861.39	Y = -26130.54	15,Α	X = -14849.67	Y = -26134.88
16,Β	X = -14856.00	Y = -26116.01	16,Α	X = -14844.77	Y = -26121.66
17,Β	X = -14849.59	Y = -26106.13	17,Α	X = -14840.63	Y = -26115.29
18,Β	X = -14839.57	Y = -26099.94	18,Α	X = -14834.18	Y = -26111.29
19,Β	X = -14821.43	Y = -26093.65	19,Α	X = -14815.91	Y = -26104.97
20,Β	X = -14816.08	Y = -26090.19	20,Α	X = -14806.71	Y = -26099.01
21,Β	X = -14812.96	Y = -26084.64	21,Α	X = -14801.32	Y = -26089.46
22,Β	X = -14808.76	Y = -26069.63	22,Α	X = -14796.72	Y = -26072.99
23,Β	X = -14804.41	Y = -26054.05	23,Α	X = -14792.23	Y = -26056.90
24,Β	X = -14802.76	Y = -26045.29	24,Α	X = -14790.28	Y = -26046.54
25,Β	X = -14802.63	Y = -26036.37	25,Α	X = -14790.12	Y = -26036.01
26,Β	X = -14802.87	Y = -26033.00	26,Α	X = -14790.34	Y = -26032.97


ΟΤ 135
ΟΤ 136
ΟΤ 137
ΠΡΟΣ ΚΑΒΑΛΑ

ΕΘΝΙΚΟ ΤΥΠΟΓΡΑΦΕΙΟ
ΕΦΗΜΕΡΙΣ ΤΗΣ ΚΥΒΕΡΝΗΣΕΩΣ

ΠΕΡΙΦΕΡΕΙΑΚΑ ΓΡΑΦΕΙΑ ΠΩΛΗΣΗΣ Φ.Ε.Κ.

ΘΕΣΣΑΛΟΝΙΚΗ - Βασ. Όλγας 227 **23104 23956**
ΠΕΙΡΑΙΑΣ - Ευριπίδου 63 **210 4135228**
ΠΑΤΡΑ - Κορίνθου 327 **2610 638109**
ΙΩΑΝΝΙΝΑ - Διοικητήριο **26510 87215**
ΚΟΜΟΤΗΝΗ - Δημοκρατίας 1 **25310 22858**
ΛΑΡΙΣΑ - Διοικητήριο **2410 597449**
ΚΕΡΚΥΡΑ - Σαμαρά 13 **26610 89122**
ΗΡΑΚΛΕΙΟ - Πεδιάδος 2 **2810 300781**
ΜΥΤΙΛΗΝΗ - Πλ. Κωνσταντινουπόλεως 1 **22510 46654**

ΤΙΜΗ ΠΩΛΗΣΗΣ ΦΥΛΛΩΝ ΤΗΣ ΕΦΗΜΕΡΙΔΟΣ ΤΗΣ ΚΥΒΕΡΝΗΣΕΩΣ

Σε έντυπη μορφή

- Για τα Φ.Ε.Κ. από 1 μέχρι 16 σελίδες σε 1 €, προσαυξανόμενη κατά 0,20 € για κάθε επιπλέον οκτασέλιδο ή μέρος αυτού.
- Για τα φωτοαντίγραφα Φ.Ε.Κ. σε 0,15 € ανά σελίδα.

Σε μορφή DVD/CD

Τεύχος	Ετήσια έκδοση	Τριμηνιαία έκδοση	Μηνιαία έκδοση
Α΄	150 €	40 €	15 €
Β΄	300 €	80 €	30 €
Γ΄	50 €	-	-
Υ.Ο.Δ.Δ.	50 €	-	-
Δ΄	110 €	30 €	-

Τεύχος	Ετήσια έκδοση	Τριμηνιαία έκδοση	Μηνιαία έκδοση
Α.Α.Π.	110 €	30 €	-
Ε.Β.Ι.	100 €	-	-
Α.Ε.Δ.	5 €	-	-
Δ.Δ.Σ.	200 €	-	20 €
Α.Ε. - Ε.Π.Ε. και **Γ.Ε.ΜΗ.**	-	-	100 €

- Η τιμή πώλησης μεμονωμένων Φ.Ε.Κ. σε μορφή cd-rom από εκείνα που διατίθενται σε ψηφιακή μορφή και μέχρι 100 σελίδες, σε 5 € προσαυξανόμενη κατά 1 € ανά 50 σελίδες.
- Η τιμή πώλησης σε μορφή cd-rom/dvd, δημοσιευμάτων μιας εταιρείας στο τεύχος Α.Ε.-Ε.Π.Ε. και Γ.Ε.ΜΗ. σε 5 € ανά έτος.

ΠΑΡΑΓΓΕΛΙΑ ΚΑΙ ΑΠΟΣΤΟΛΗ Φ.Ε.Κ.: Τηλεφωνικά: 210 4071010 - fax: 210 4071010 - internet: http://www.et.gr

ΕΤΗΣΙΕΣ ΣΥΝΔΡΟΜΕΣ Φ.Ε.Κ.

Τεύχος	Έντυπη μορφή	Ψηφιακή Μορφή
Α΄	225 €	190 €
Β΄	320 €	225 €
Γ΄	65 €	Δωρεάν
Υ.Ο.Δ.Δ.	65 €	Δωρεάν
Δ΄	160 €	80 €
Α.Α.Π.	160 €	80 €
Ε.Β.Ι.	65 €	33 €

Τεύχος	Έντυπη μορφή	Ψηφιακή Μορφή
Α.Ε.Δ.	10 €	Δωρεάν
Α.Ε. - Ε.Π.Ε. και **Γ.Ε.ΜΗ.**	2.250 €	645 €
Δ.Δ.Σ.	225 €	95 €
Α.Σ.Ε.Π.	70€	Δωρεάν
Ο.Π.Κ.	-	Δωρεάν
Α΄+ Β΄+ Δ΄ + Α.Α.Π.	-	450 €

- Το τεύχος Α.Σ.Ε.Π. (έντυπη μορφή) θα αποστέλλεται σε συνδρομητές ταχυδρομικά, με την επιβάρυνση των 70 €, ποσό το οποίο αφορά τα ταχυδρομικά έξοδα.
- Για την παροχή πρόσβασης μέσω διαδικτύου σε Φ.Ε.Κ. προηγουμένων ετών και συγκεκριμένα στα τεύχη: **α)** Α, Β, Δ, Α.Α.Π., Ε.Β.Ι. και Δ.Δ.Σ., η τιμή προσαυξάνεται, πέραν του ποσού της ετήσιας συνδρομής του 2007, κατά 40 € ανά έτος και ανά τεύχος και **β)** για το τεύχος Α.Ε.-Ε.Π.Ε. & Γ.Ε.ΜΗ., κατά 60 € ανά έτος παλαιότητας.

* Η καταβολή γίνεται σε όλες τις Δημόσιες Οικονομικές Υπηρεσίες (Δ.Ο.Υ.). Το πρωτότυπο διπλότυπο (έγγραφο αριθμ. πρωτ. 9067/28.2.2005 2η Υπηρεσία Επιτρόπου Ελεγκτικού Συνεδρίου) με φροντίδα των ενδιαφερομένων, πρέπει να αποστέλλεται ή να κατατίθεται στο Εθνικό Τυπογραφείο (Καποδιστρίου 34, Τ.Κ. 104 32 Αθήνα).
* Σημειώνεται ότι φωτοαντίγραφα διπλοτύπων, ταχυδρομικές Επιταγές για την εξόφληση της συνδρομής, δεν γίνονται δεκτά και θα επιστρέφονται.
* Οι οργανισμοί τοπικής αυτοδιοίκησης, τα νομικά πρόσωπα δημοσίου δικαίου, τα μέλη της Ένωσης Ιδιοκτητών Ημερησίου Τύπου Αθηνών και Επαρχίας, οι τηλεοπτικοί και ραδιοφωνικοί σταθμοί, η Ε.Σ.Η.Ε.Α., τα τριτοβάθμια συνδικαλιστικά Όργανα και οι τριτοβάθμιες επαγγελματικές ενώσεις δικαιούνται έκπτωσης πενήντα τοις εκατό (50%) επί της ετήσιας συνδρομής (τρέχον έτος + παλαιότητα).
* Το ποσό υπέρ Τ.Α.Π.Ε.Τ. [5% επί του ποσού συνδρομής (τρέχον έτος + παλαιότητα)], καταβάλλεται ολόκληρο (Κ.Α.Ε. 3512) και υπολογίζεται πριν την έκπτωση.
* Στην Ταχυδρομική συνδρομή του τεύχους Α.Σ.Ε.Π. δεν γίνεται έκπτωση.

Πληροφορίες για δημοσιεύματα που καταχωρούνται στα Φ.Ε.Κ. στο τηλ.: 210 5279000.
Φωτοαντίγραφα παλαιών Φ.Ε.Κ.: Μάρνη 8 τηλ.: 210 8220885, 210 8222924, 210 5279050.
Οι πολίτες έχουν τη δυνατότητα ελεύθερης ανάγνωσης των δημοσιευμάτων που καταχωρούνται σε όλα τα τεύχη της Εφημερίδας της Κυβερνήσεως πλην εκείνων που καταχωρούνται στο τεύχος Α.Ε.-Ε.Π.Ε και Γ.Ε.ΜΗ., από την ιστοσελίδα του Εθνικού Τυπογραφείου (www.et.gr).

Οι υπηρεσίες εξυπηρέτησης πολιτών λειτουργούν καθημερινά από 08:00 μέχρι 13:00



ΑΠΟ ΤΟ ΕΘΝΙΚΟ ΤΥΠΟΓΡΑΦΕΙΟ
ΚΑΠΟΔΙΣΤΡΙΟΥ 34 * ΑΘΗΝΑ 104 32 * ΤΗΛ. 210 52 79 000 * FAX 210 52 21 004
ΗΛΕΚΤΡΟΝΙΚΗ ΔΙΕΥΘΥΝΣΗ: http://www.et.gr – e-mail: webmaster.et@et.gr